

MĚSTSKÝ ÚŘAD UHERSKÝ BROD

Odbor správní

DS

Váš dopis zn.:

Ze dne:

Číslo jednací: OS-D/4037/16-2/Mi

Spisová zn.:

Dle rozdělovníku

Vyřizuje:

Telefon:

E-mail:

Josef Mikulec

572 805 381

josef.mikulec@ub.cz

Datum:

Vypraveno dne:

2016-11-01

2016-11-02

VEŘEJNÁ VYHLÁŠKA OPATŘENÍ OBECNÉ POVAHY STANOVENÍ PŘECHODNÉ ÚPRAVY PROVOZU NA POZEMNÍCH KOMUNIKACÍCH

Odbor správní Městského úřadu Uherský Brod (dále jen "správní orgán") příslušný podle ustanovení § 124 odst. 6 zákona č. 361/2000 Sb., o provozu na pozemních komunikacích a o změnách některých zákonů (zákon o silničním provozu), ve znění pozdějších předpisů (dále jen "zákon"), na návrh společnosti **DORG, spol. s r. o., U Zahradnictví 123, 790 81 Česká Ves, IČ: 41030966**, po projednání s dotčeným orgánem, kterým je Krajské ředitelství Policie Zlínského kraje, Dopravní inspektorát Uherské Hradiště (dále jen "orgán policie") a jeho písemném vyjádření ze dne 21.03.2016 pod čj. KRPZ-30187-1/ČJ-2016-151106, opatřením obecné povahy podle ustanovení § 171 a násl. části šesté zákona č. 500/2004 Sb., správní řád, ve znění pozdějších předpisů (dále jen "správní řád") a v souladu s ustanovením § 77 odst. 1 písm. c) zákona

stanoví přechodnou úpravu provozu

na komunikaci: **I/50I;**

v místě: **v obci a k. ú. Bánov;**

z důvodu: **realizace stavby: Rekonstrukce vodovodního přivaděče z Bánova do Uherského Brodu;**

v termínu: **od 07.11.2016 do 21.12.2016.**

Podmínky pro provedení přechodné úpravy provozu:

1. Jednotlivé svislé dopravní značky budou umístěny podle předloženého návrhu (zak. č. 2016/04/30, březen 2016). Jedná se o přechodné dopravní značení na pozemní komunikaci I/50I v obci a k. ú. Bánov v souvislosti s prováděním výše uvedené stavby.
2. Dopravní značení musí být osazeno v souladu s vyhl. č. 294/2015 Sb., která je prováděcí vyhláškou zákona a dle TP 65 „Zásady pro dopravní značení na pozemních komunikacích“ (platné znění) a dle TP 66 „Zásady pro přechodné dopravní značení na pozemních komunikacích“ (platné znění).
3. K přechodné úpravě provozu na pozemních komunikacích bylo vydáno písemné vyjádření Krajského ředitelství Policie Zlínského kraje, Dopravního inspektorátu Uherské Hradiště dne 21.03.2016 pod čj. KRPZ-30187-1/ČJ-2016-151106. Podmínky tohoto vyjádření budou respektovány:
 - Silnice I/50 a I/50I mezi obcemi Bánov a Uherský Brod bude částečně omezena na dobu nezbytně nutnou. V době, kdy budou stavební práce přerušeny a nebude nutné dopravní omezení (tedy i ve dnech pracovního volna a pracovního klidu), bude přechodné dopravní značení okamžitě odstraněno!

- Řidiči vozidel stavby budou respektovat ustanovení § 23 výše uvedeného zákona, zejména pak odst. 3, kdy vozidla vjíždějící na silnici I/50 a I/50I musí být předem očištěna tak, aby neznečišťovala vozovku předmětné pozemní komunikace.
 - Na konci omezeného úseku bude v obou směrech jízdy doplněna dopravní značka B 20b „70“.
 - Na silnici I/50 bude omezen vždy pouze jeden úsek v délce maximálně 100 m.
 - Přechodné dopravní značky budou umístěny na samostatných dopravních sloupcích v příslušném barevném provedení a vzdálenost mezi nimi bude minimálně 30 m; tyto budou umístěny tak, aby se vzájemně nepřekrývaly.
 - Pokud po instalaci přechodného dopravního značení dojde k rozporu se značením trvalým, bude trvalé dopravní značení překryto nebo dočasně odstraněno. Dočasná neplatnost dopravních značek může být řešena taktéž škrtnutím páskou s oranžovo-černým pruhem, která musí být v šířce min. 50 mm a provedena z takového materiálu, aby při odstraňování nedošlo k poškození činné plochy značky. Páska musí být z retroreflexního materiálu třídy R'1 dle ČSN EN 12899-1.
 - **Přechodné dopravní značení v základní velikosti v retroreflexním provedení bude umístěno dle platných norem a předpisů (ČSN EN 12899 – 1, technických podmínek TP 66 a TP 65 ...).**
 - Po celou dobu omezení dopravy bude prováděna kontrola umístěného přechodného dopravního značení podle schváleného projektu a doplněných podmínek. Taktéž bude zajištěna řádná údržba dopravního značení.
 - Ihned po skončení rekonstrukce vodovodního přivaděče bude přechodné dopravní značení odstraněno a trvalé uvedeno do původního stavu.
 - Dopravním omezením nesmí být ohrožena bezpečnost provozu na pozemních komunikacích.
 - Pokud se po pozemní komunikaci bude pohybovat pracovní stroj, musí splňovat všechny podmínky příslušného zákona, vyhlášky a technických podmínek (při práci bude v činnosti příslušné výstražné zařízení atd.).
 - Případné změny technologie stavebních prací, související s úpravou přechodného dopravního značení, požadujeme předem projednat s DI Policie ČR Uherské Hradiště.
4. O umístění přechodné úpravy dopravního značení bude žadatelem neprodleně vyrozuměn Odbor správní Městského úřadu Uherský Brod a orgán policie, rovněž o odstranění přechodného dopravního značení budou uvedené orgány vyrozuměny. Odbor správní Městského úřadu Uherský Brod a orgán policie mají právo kontroly a určení případných změn v přechodném dopravním značení, bude-li to vyžadovat bezpečnost silničního provozu.
5. **Za instalaci a stav přechodného dopravního značení bude odpovědný p. Radek Vašina, za firmu provádějící stavební práce – DORG, spol. s r. o., tel. 602 503 484. Po celou dobu omezení silničního provozu bude odpovědnou osobou prováděna kontrola přechodného dopravního značení dle schváleného schématu a taktéž bude zajištěna jeho údržba.**
6. Přechodné dopravní značení bude používáno po dobu nezbytně nutnou a to pouze tehdy, mohlo-li by vlivem prováděných stavebních prací dojít k ohrožení bezpečnosti provozu nebo by mohli být provozem ohroženi pracovníci, kteří práce provádějí.
7. Po skončení stavebních prací bude přechodné dopravní značení ihned odstraněno a trvalé uvedeno do původního stavu.
8. Z důvodu zajištění bezpečnosti silničního provozu může správní orgán stanovit další dopravní značení, případně stanovené dopravní značení změnit.

Odůvodnění:

Odbor správní Městského úřadu Uherský Brod obdržel dne 25.10.2016 návrh společnosti DORG, spol. s r. o., U Zahradnictví 123, 790 81 Česká Ves, IČ: 41030966, ke stanovení přechodné úpravy provozu na pozemní komunikaci I/50I v souvislosti s realizací stavby: Rekonstrukce vodovodního přivaděče z Bánova do Uherského Brodu. K návrhu bylo ve smyslu ustanovení § 77 odst. 3 zákona předloženo písemné vyjádření orgánu policie ze dne 21.03.2016 pod čj. KRPZ-30187-1/ČJ-2016-151106.

Odbor správní Městského úřadu Uherský Brod na základě posouzení žádosti a písemného vyjádření orgánu policie, stanovil přechodnou úpravu provozu na dotčených pozemních komunikacích.

(otisk razítka)

JUDr. Martin Kubiš
vedoucí Odboru správního

V souladu s ustanovením § 173 odst. 1 správního řádu se doručuje toto oznámení o návrhu opatření obecné povahy dotčeným osobám veřejnou vyhláškou, tedy dle § 25 správního řádu musí být vyvěšeno na úřední desce a zároveň zveřejněno způsobem umožňujícím dálkový přístup po dobu 15 dnů. Opatření obecné povahy nabývá účinnosti pátým dnem po vyvěšení na úřední desce Městského úřadu Uherský Brod.

Vyvěšeno dne: 3. 11. 2016

Svěšeno dne:

Razítko, podpis orgánu, který potvrzuje vyvěšení, sejmutí a zveřejnění oznámení:

Příloha:

Situace dopravního značení.


Obdrží:

DORG, spol. s r.o., IDDS: afezmgn

Ředitelství silnic a dálnic ČR, Správa Zlín, IDDS: zjq4rhz

Krajské ředitelství policie Zlínského kraje, Územní odbor Uherské Hradiště, Dopravní inspektorát, IDDS: w6thp3w

Obecní úřad Bánov - **se žádostí o bezodkladné vyvěšení opatření obecné povahy na úřední desce na dobu 15 dnů a o zpětné zaslání potvrzeného vyvěšení po uvedené dobu**

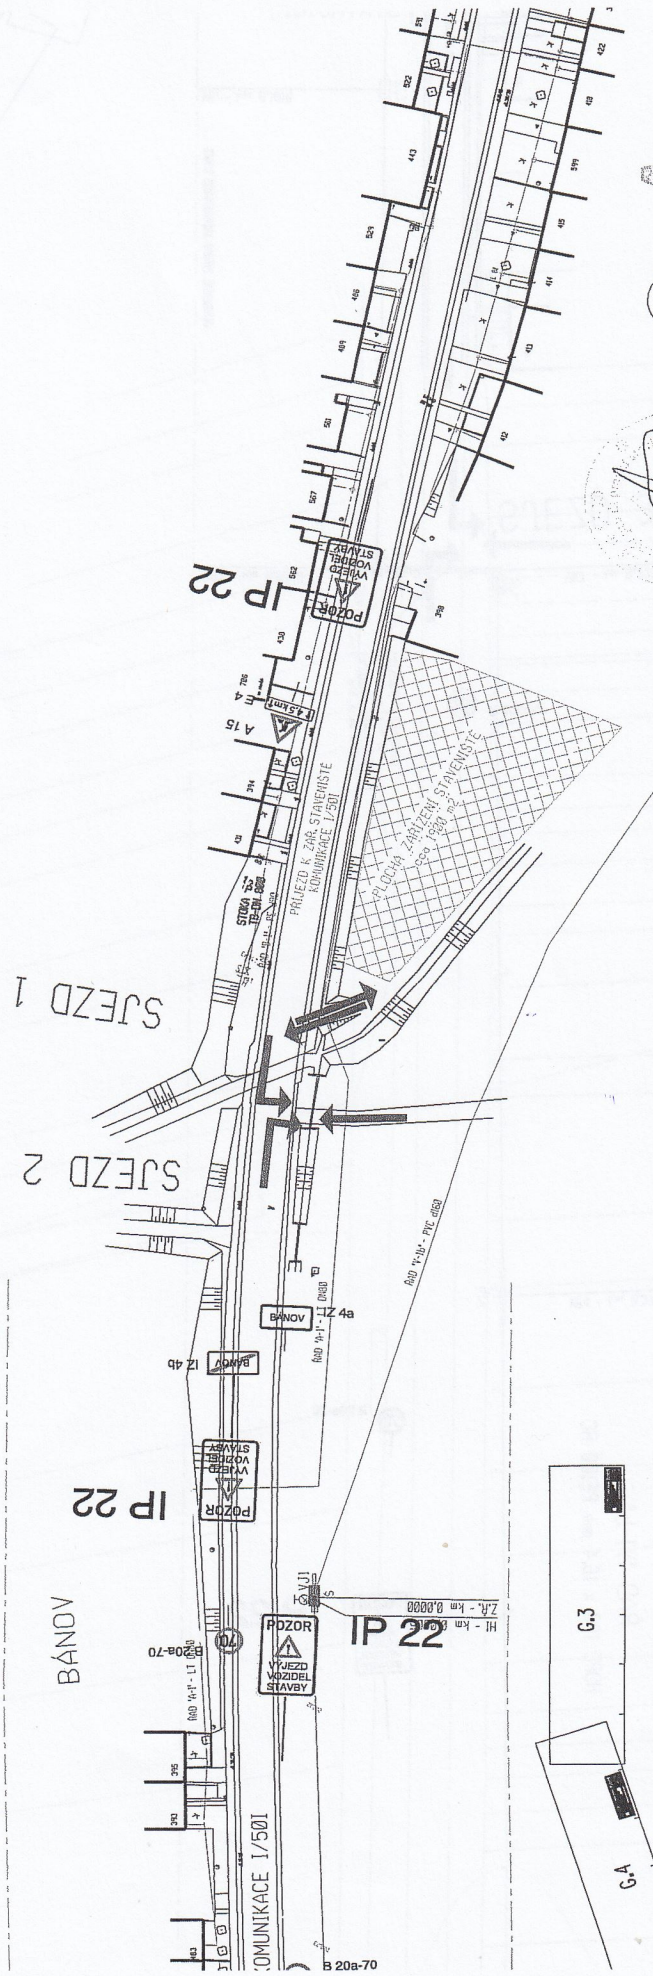


Ing. Josef ŠICO proj. dopravních staveb TLUMACOV		STUPEŇ DPPS
NAVRHOVAL ING. ŠICO	VYPRACOVAL ING. ŠICO	POČET A4 6A4
INVESTOR : Stovacké vodárny a kanalizace, a.s., Za Olsůvkou 290, 686 01 Uherské Hradiště		MĚŘÍTKO 1 : 1000
STAVBA REKONSTRUKCE VODOVODNÍHO PŘIVADĚČE Z BÁNOVA DO UHERSKÉHO BRODU G.PŘECHODNÉ DOPRAVNÍ ZNAČENÍ		DATUM BŘEZEN 2016
OBSAH VÝKRESU SITUACE 1		ZAK. Č. 2016/04/30
		ARCH. Č. 2016-04 OČÍSLO VÝKRESU G.3


IP 22

OSAZENÍ ZNAČKY IP 22 SE BUDE PROVÁDET
 DLE POSTUPU VÝSTAVBY, VÝZDY PRO JEDNOTLIVÉ SJEZDY SAMOSTATNĚ



KLAD LISTŮ

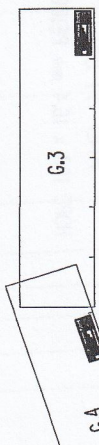

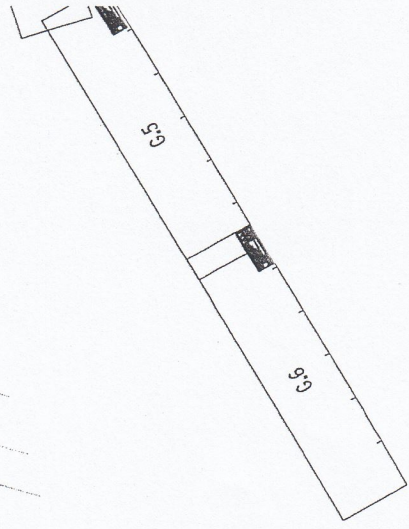

OCHRANĚ PÁŠO KORMIDACE I/80I

VBI - km 0,1010

TJ2

LIČSKÝ BRD

OCHRANĚ PÁŠO KORMIDACE I/80I

SJEZD 3

VB3 - km 0,2265

VB2 - km 0,2020

HRANIČNÍ T. STAVAJÍCÍ
 DC 400/7 mm Ø, 16 m
 PRODLUŽENÍ HRANIČNÍKY
 DC 400/7 mm Ø, 3 m

B 20b-70

VB4 - km 0,3790

70 B 20a-70

ŘAD "VI-b"
 HDPE 180 x 16,4 mm PE100 RC



IP 22

