

MĚSTSKÝ ÚŘAD UHERSKÝ BROD

Odbor správní

DS

Váš dopis zn.:

Ze dne:

Číslo jednací: OS-D/0232/17-2/Mi

Spisová zn.:

Dle rozdělovníku

Vyřizuje:

Josef Mikulec

Telefon:

572 805 381

E-mail:

josef.mikulec@ub.cz

Datum:

2017-01-31

Vypraveno dne:

2017-01-31

VEŘEJNÁ VYHLÁŠKA OPATŘENÍ OBECNÉ POVAHY STANOVENÍ PŘECHODNÉ ÚPRAVY PROVOZU NA POZEMNÍCH KOMUNIKACÍCH

Odbor správní Městského úřadu Uherský Brod (dále jen "správní orgán") příslušný podle ustanovení § 124 odst. 6 zákona č. 361/2000 Sb., o provozu na pozemních komunikacích a o změnách některých zákonů (zákon o silničním provozu), ve znění pozdějších předpisů (dále jen "zákon"), na návrh společnosti **DORG, spol. s r. o., U Zahradnictví 123, 790 81 Česká Ves, IČ: 41030966**, po projednání s dotčeným orgánem, kterým je Krajské ředitelství Policie Zlínského kraje, Dopravní inspektorát Uherské Hradiště (dále jen "orgán policie") a jeho písemném vyjádření ze dne 21.03.2016 pod čj. KRPZ-30187-1/ČJ-2016-151106, opatřením obecné povahy podle ustanovení § 171 a násl. části šesté zákona č. 500/2004 Sb., správní řád, ve znění pozdějších předpisů (dále jen „správní řád“) a v souladu s ustanovením § 77 odst. 1 písm. c) zákona

stanoví přechodnou úpravu provozu

na komunikaci: **I/50I**;

v místě: **v obci a k. ú. Bánov**;

z důvodu: **realizace stavby: Rekonstrukce vodovodního přivaděče z Bánova do Uherského Brodu**;

v termínu: **od 13.03.2017 do 30.04.2017**.

Podmínky pro provedení přechodné úpravy provozu:

1. Jednotlivé svislé dopravní značky budou umístěny podle předloženého návrhu (zak. č. 2016/04/30, březen 2016). Jedná se o přechodné dopravní značení na pozemní komunikaci I/50I v obci a k. ú. Bánov v souvislosti s prováděním výše uvedené stavby.
2. Dopravní značení musí být osazeno v souladu s vyhl. č. 294/2015 Sb., která je prováděcí vyhláškou zákona a dle TP 65 „Zásady pro dopravní značení na pozemních komunikacích“ (platné znění) a dle TP 66 „Zásady pro přechodné dopravní značení na pozemních komunikacích“ (platné znění).
3. K přechodné úpravě provozu na pozemních komunikacích bylo vydáno písemné vyjádření Krajského ředitelství Policie Zlínského kraje, Dopravního inspektorátu Uherské Hradiště dne 21.03.2016 pod čj. KRPZ-30187-1/ČJ-2016-151106. Podmínky tohoto vyjádření budou respektovány:
 - o Silnice I/50 a I/50I mezi obcemi Bánov a Uherský Brod bude částečně omezena na dobu nezbytně nutnou. V době, kdy budou stavební práce přerušeny a nebude nutné dopravní omezení (tedy i ve dnech pracovního volna a pracovního klidu), bude přechodné dopravní značení okamžitě odstraněno!

- Řidiči vozidel stavby budou respektovat ustanovení § 23 výše uvedeného zákona, zejména pak odst. 3, kdy vozidla vjíždějící na silnici I/50 a I/50I musí být předem očištěna tak, aby neznečišťovala vozovku předmětné pozemní komunikace.
 - Na konci omezeného úseku bude v obou směrech jízdy doplněna dopravní značka B 20b „70“.
 - Na silnici I/50 bude omezen vždy pouze jeden úsek v délce maximálně 100 m.
 - Přechodné dopravní značky budou umístěny na samostatných dopravních sloupcích v příslušném barevném provedení a vzdálenost mezi nimi bude minimálně 30 m; tyto budou umístěny tak, aby se vzájemně nepřekrývaly.
 - Pokud po instalaci přechodného dopravního značení dojde k rozporu se značením trvalým, bude trvalé dopravní značení překryto nebo dočasně odstraněno. Dočasná neplatnost dopravních značek může být řešena taktéž škrtnutím páskou s oranžovo-černým pruhem, která musí být v šířce min. 50 mm a provedena z takového materiálu, aby při odstraňování nedošlo k poškození činné plochy značky. Páska musí být z retroreflexního materiálu třídy R'1 dle ČSN EN 12899-1.
 - **Přechodné dopravní značení v základní velikosti v retroreflexním provedení bude umístěno dle platných norem a předpisů (ČSN EN 12899 – 1, technických podmínek TP 66 a TP 65 ...).**
 - Po celou dobu omezení dopravy bude prováděna kontrola umístěného přechodného dopravního značení podle schváleného projektu a doplněných podmínek. Taktéž bude zajištěna řádná údržba dopravního značení.
 - Ihned po skončení rekonstrukce vodovodního přivaděče bude přechodné dopravní značení odstraněno a trvalé uvedeno do původního stavu.
 - Dopravním omezením nesmí být ohrožena bezpečnost provozu na pozemních komunikacích.
 - Pokud se po pozemní komunikaci bude pohybovat pracovní stroj, musí splňovat všechny podmínky příslušného zákona, vyhlášky a technických podmínek (při práci bude v činnosti příslušné výstražné zařízení atd.).
 - Případné změny technologie stavebních prací, související s úpravou přechodného dopravního značení, požadujeme předem projednat s DI Policie ČR Uherské Hradiště.
4. O umístění přechodné úpravy dopravního značení bude žadatelem neprodleně vyrozuměn Odbor správní Městského úřadu Uherský Brod a orgán policie, rovněž o odstranění přechodného dopravního značení budou uvedené orgány vyrozuměny. Odbor správní Městského úřadu Uherský Brod a orgán policie mají právo kontroly a určení případných změn v přechodném dopravním značení, bude-li to vyžadovat bezpečnost silničního provozu.
5. **Za instalaci a stav přechodného dopravního značení bude odpovědný p. Radek Vašina, za firmu provádějící stavební práce – DORG, spol. s r. o., tel. 602 503 484. Po celou dobu omezení silničního provozu bude odpovědnou osobou prováděna kontrola přechodného dopravního značení dle schváleného schématu a taktéž bude zajištěna jeho údržba.**
6. Přechodné dopravní značení bude používáno po dobu nezbytně nutnou a to pouze tehdy, mohlo-li by vlivem prováděných stavebních prací dojít k ohrožení bezpečnosti provozu nebo by mohli být provozem ohroženi pracovníci, kteří práce provádějí.
7. Po skončení stavebních prací bude přechodné dopravní značení ihned odstraněno a trvalé uvedeno do původního stavu.
8. Z důvodu zajištění bezpečnosti silničního provozu může správní orgán stanovit další dopravní značení, případně stanovené dopravní značení změnit.

Odůvodnění:

Odbor správní Městského úřadu Uherský Brod obdržel dne 25.01.2017 návrh společnosti DORG, spol. s r. o., U Zahradnictví 123, 790 81 Česká Ves, IČ: 41030966, ke stanovení přechodné úpravy provozu na pozemní komunikaci I/50I v souvislosti s realizací stavby: Rekonstrukce vodovodního přivaděče z Bánova do Uherského Brodu. K návrhu bylo ve smyslu ustanovení § 77 odst. 3 zákona předloženo písemné vyjádření orgánu policie ze dne 21.03.2016 pod čj. KRPZ-30187-1/ČJ-2016-151106.

Odbor správní Městského úřadu Uherský Brod na základě posouzení žádosti a písemného vyjádření orgánu policie, stanovil přechodnou úpravu provozu na dotčených pozemních komunikacích.

(otisk razítka)

JUDr. Martin Kubiš
vedoucí Odboru správního

V souladu s ustanovením § 173 odst. 1 správního řádu se doručuje toto oznámení o návrhu opatření obecné povahy dotčeným osobám veřejnou vyhláškou, tedy dle § 25 správního řádu musí být vyvěšeno na úřední desce a zároveň zveřejněno způsobem umožňujícím dálkový přístup po dobu 15 dnů. Opatření obecné povahy nabývá účinnosti pátým dnem po vyvěšení na úřední desce Městského úřadu Uherský Brod.

Vyvěšeno dne:

Svěšeno dne:

Razítko, podpis orgánu, který potvrzuje vyvěšení, sejmutí a zveřejnění oznámení:

Příloha:

Situace dopravního značení.


Obdrží:

DORG, spol. s r.o., IDDS: afezmgn

Ředitelství silnic a dálnic ČR, Správa Zlín, IDDS: zjq4rhz

Krajské ředitelství policie Zlínského kraje, Územní odbor Uherské Hradiště, Dopravní inspektorát, IDDS: w6thp3w

Obecní úřad Bánov - se žádostí o bezodkladné vyvěšení opatření obecné povahy na úřední desce na dobu 15 dnů a o zpětné zaslání potvrzeného vyvěšení po uvedené době

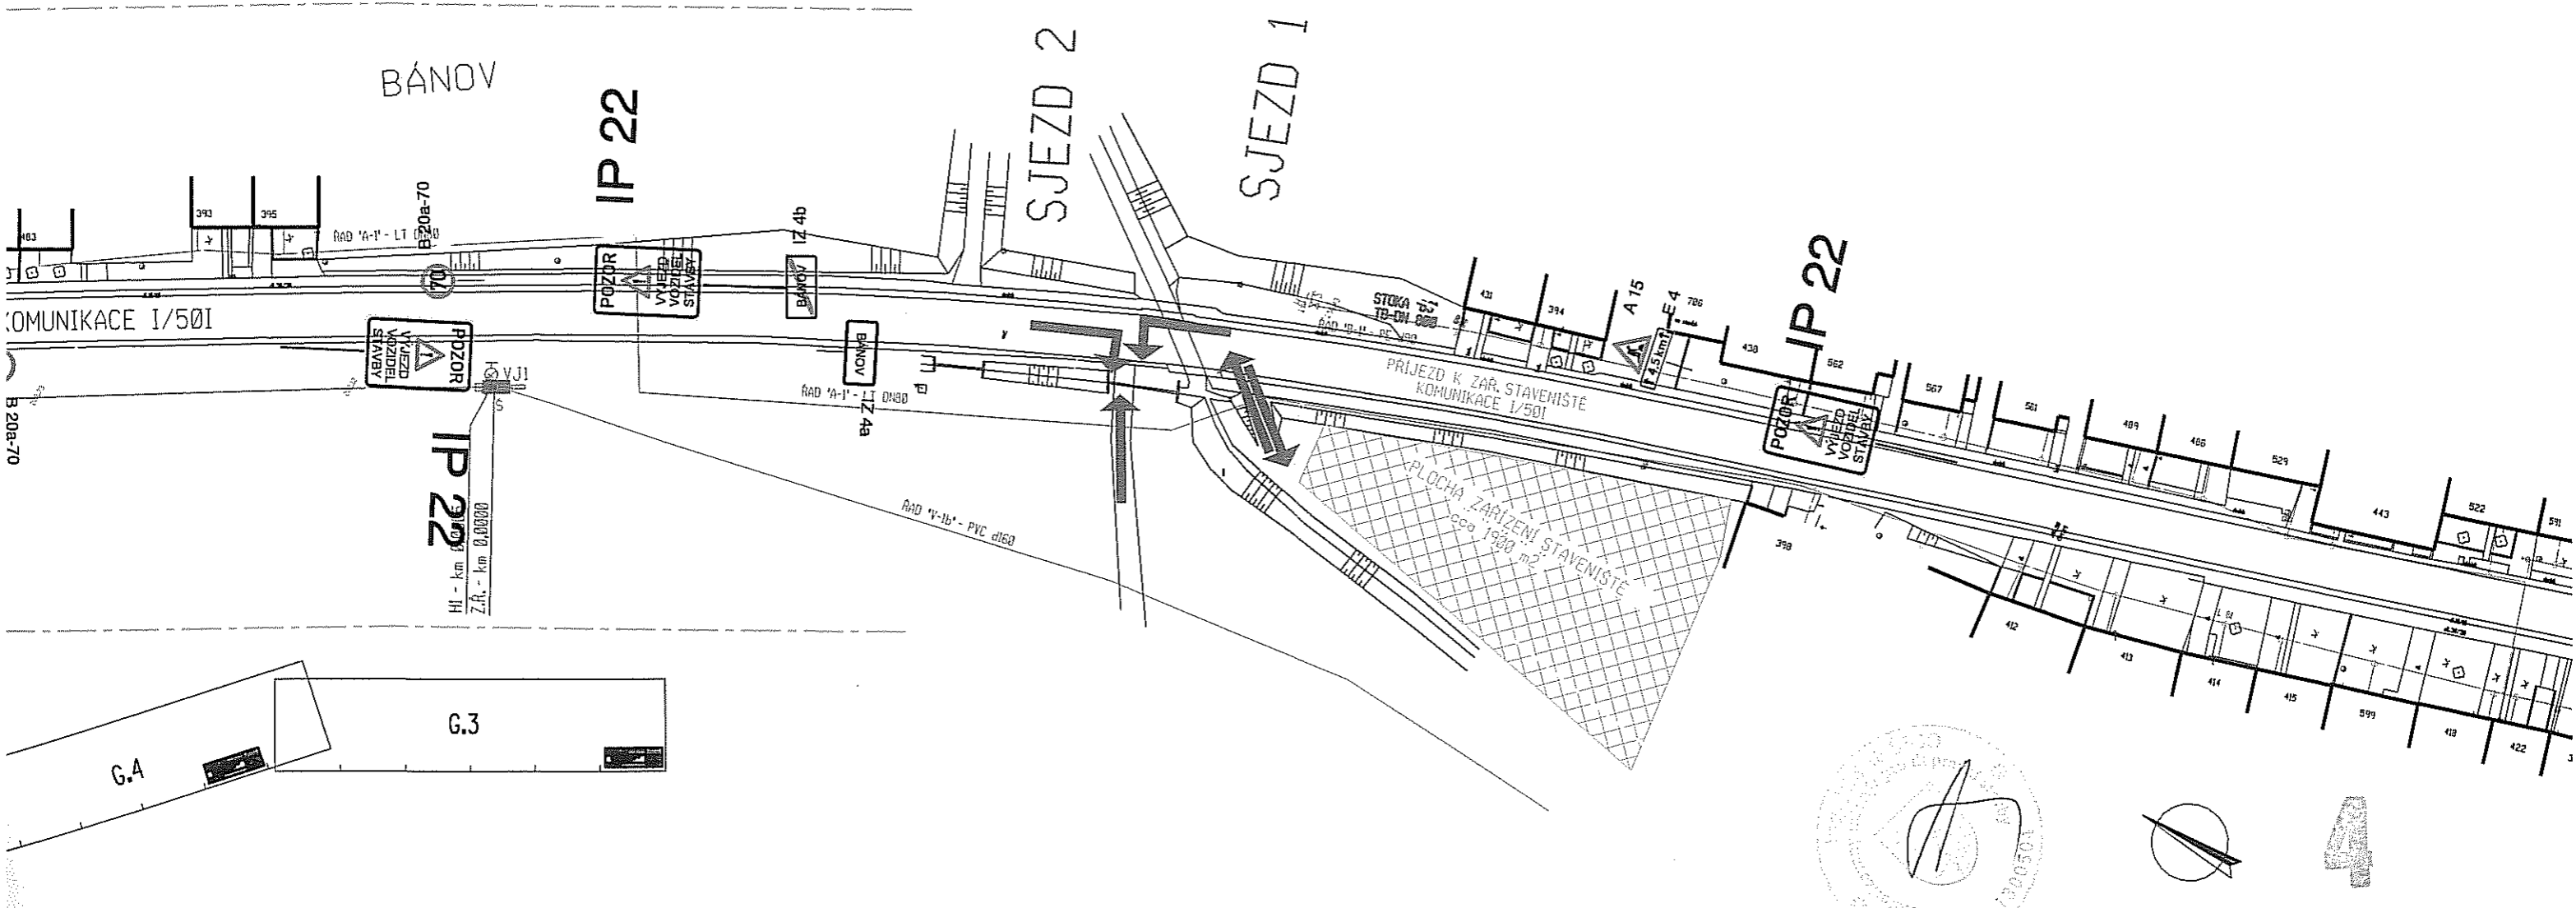

KLAD LISTŮ

POZOR

VÝJEZD VOZIDEL STAVBY

IP 22

OSAZENÍ ZNAČKY IP 22 SE BUDE PROVÁDĚT DLE POSTUPU VÝSTAVBY, VŽDY PRO JEDNOTLIVÉ SJEZDY SAMOSTATNĚ

NAVRHOVAL ING.ŠICO	VYPRACOVAL ING.ŠICO		<p><i>Ing. Josef ŠICO</i> proj.dopravních staveb TLUMAČOV</p>	
INVESTOR : Slavčické vodárny a kanalizace, a.s., Za Olšůvkou 290, 686 01 Uherské Hradiště				
STAVBA REKONSTRUKCE VODOVODNÍHO PŘIVADĚČE Z BÁNOVA DO UHERSKÉHO BRODU G.PŘECHODNÉ DOPRAVNÍ ZNAČENÍ			STUPEŇ	DPPS
			POČET A4	6A4
			MĚŘÍTKO	1 : 1000
			DATUM	BŘEZEN 2016
OBSAH VYKRESU SITUACE 1			ZAK. Č.	2016/04/30
			ARCH. Č. 2016-04	CÍSLO VYKRESU G.3


ŘAD "VI-b"
HDPE 180 x 16,4 mm PE100 RC

VB4 - km 0,3790
VJ5

B 20b-70

VB3 - km 0,2265
OCHRANÉ PÁSMO KOMUNIKACE 1/501

SJEZD 3

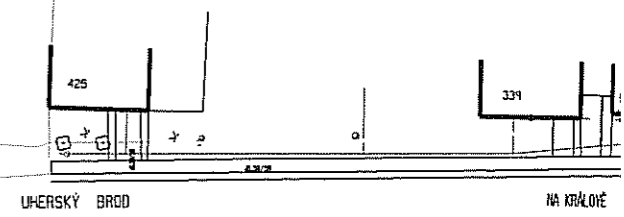

IP 22

70
B 20a-70

CHRÁNIČKA 1 - STÁVAJÍCÍ
OC 400/7 mm, DL. 16 m
PRODLOUŽENÍ CHRÁNIČKY
OC 400x7 mm, DL. 5 m

VJ3
VB2 - km 0,2020

OCHRANÉ PÁSMO KOMUNIKACE 1/501

TJ2
VB1 - km 0,1010

