

OBEC BÁNOV
687 54 B á n o v

ZÁMĚR PRONÁJMU POZEMKU

Obec Bánov připravuje pronájem

pozemku parc.č. 854/1 v obci Bánov a k.ú. Bánov – nebytové prostory o rozloze 20,5 m².

Zveřejněno dle ustanovení § 39 zák. č. 128/2000 Sb.


Bližší informace o připravovaném pronájmu dostanete v kanceláři OÚ.

Bánov dne 28.11.2017


Vyvěšeno: 28.11.2017

Sňato:




Bc. Marek Mahdal
starosta

3,2 = 18 m²
00/400 11K 900/400 11K 900/400

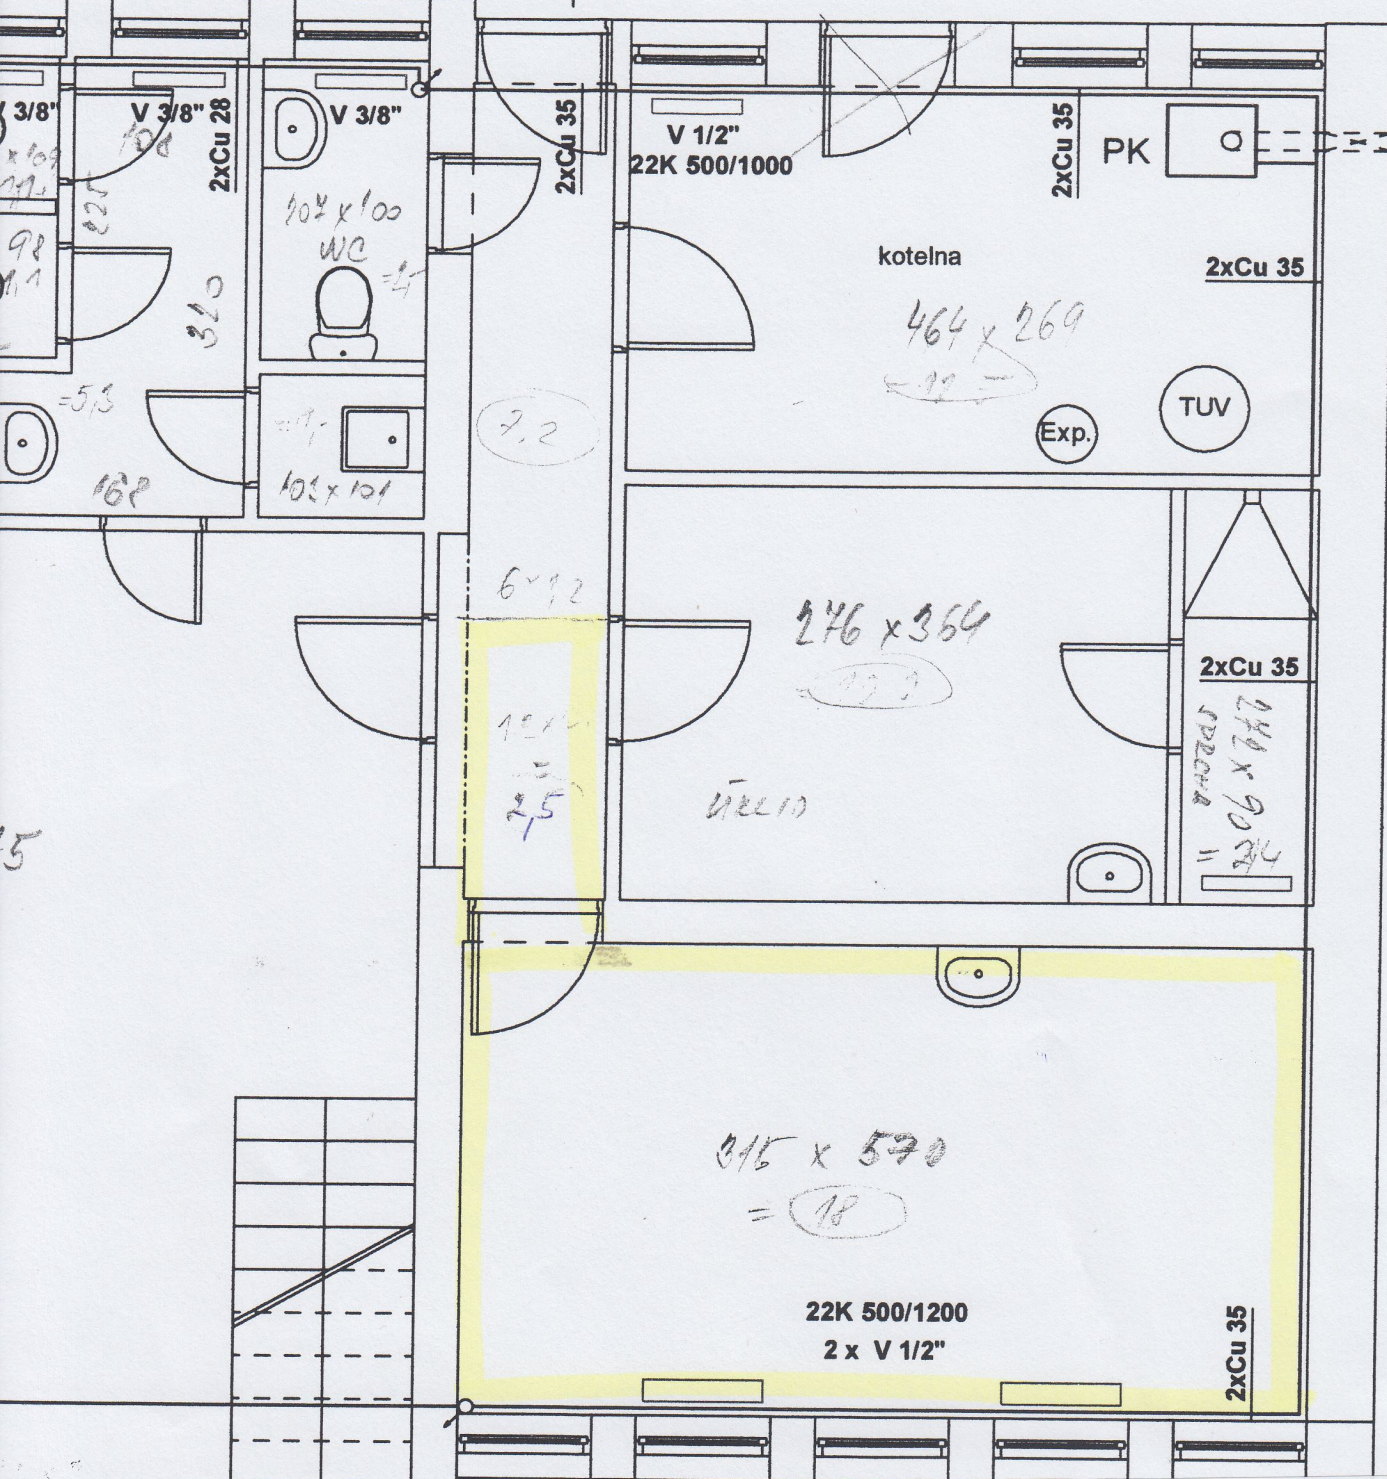

21K 900/400
V 3/8"

22K 600/1000
V 1/2"



Zodpovědný projektant	Vypracoval:
Ing. Vysloužil Ludvík	Březina Pavel, autor, e
Objekt: Uh. Hradiště	M.Ú.: Uh. Brod
Konstrukce: OUBÁNOV	
ZDRAVOTNÍ STŘEDISKO BÁNO	
Obsah:	1. NP

1.112 264,15