

## MĚSTSKÝ ÚŘAD UHERSKÝ BROD

### Odbor správní

Doporučené/DS

Váš dopis zn.:

Ze dne:

Číslo jednací:

Spisová zn.:

MUUB/103654/2022/OSD

Dle rozdělovníku

Vyřizuje:

Telefon:

E-mail:

Ing. Jiřina Bogarová

572 805 381

jrjina.bogarova@ub.cz

Datum:

02.11.2022

### STANOVENÍ PŘECHODNÉ ÚPRAVY PROVOZU NA POZEMNÍCH KOMUNIKACÍCH

Odbor správní Městského úřadu Uherský Brod (dále jen "správní orgán") příslušný podle ustanovení § 124 odst. 6 zákona č. 361/2000 Sb., o provozu na pozemních komunikacích a o změnách některých zákonů (zákon o silničním provozu), ve znění pozdějších předpisů (dále jen "zákon"), na základě návrhu, který dne 17.10.2022 podala společnost EUROVIA CS, a.s., U Michelského lesa 1581/2, Praha 4, IČO 45274924, zastoupená společností NVB Line s.r.o., Cukrovar 716, Kvasice, IČO 26979675, po projednání s dotčeným orgánem, kterým je Krajské ředitelství Policie Zlínského kraje, Dopravní inspektorát Uherské Hradiště (dále jen "orgán policie"), opatřením obecné povahy podle ustanovení § 171 a násl. části šesté zákona č. 500/2004 Sb., správní řád, ve znění pozdějších předpisů (dále jen "správní řád") a v souladu s ustanovením § 77 odst. 1 písm. c) zákona

#### stanoví přechodnou úpravu provozu

- na: **silnici III/05021, III/4981, MK a ÚK v k.ú. Bánov a Bystřice pod Lopeníkem**
- z důvodu: **zvýšení bezpečnosti provozu při provádění opravy povrchu silnice I/50 v přilehlém úseku v km 82,408 - 87,780**
- v termínu: **po nabytí účinnosti tohoto stanovení, dle rozhodnutí příslušného silničního správního úřadu do 30.11.2022**
- rozsah úpravy: **svislé dopravní značky pro vyznačení upozornění na provádění prací na přilehlé silnici I. třídy, uzavření dotčeného úseku silnice, dočasné zrušení autobusových zastávek, vyznačení objízdné trasy v obci Bánov dle předložené dokumentace, která je nedílnou součástí tohoto stanovení přechodné úpravy, vypracované společností NVB Line s.r.o. ( vypr. 10/2022, č. zak. ZK-22-1146)**

#### Podmínky pro provedení přechodné úpravy provozu:

1. Svislé dopravní značky budou umístěny podle předložené dokumentace. Jedná se o umístění přechodného dopravního značení na pozemních komunikacích v souvislosti s prováděním prací na opravě povrchu předmětného úseku silnice I/50.
2. Dopravní značení musí být osazeno v souladu s vyhl. č. 294/2015 Sb., která je prováděcí vyhláškou zákona a dle TP 65 „Zásady pro dopravní značení na pozemních komunikacích“ (platné znění) a dle TP 66 „Zásady pro přechodné dopravní značení na pozemních komunikacích“ (platné znění).
3. O umístění přechodné úpravy dopravního značení bude žadatelem neprodleně vyzooměn Odbor správní Městského úřadu Uherský Brod a orgán policie, rovněž o odstranění přechodného dopravního značení budou uvedené orgány vyzooměny. Odbor správní Městského úřadu Uherský Brod a orgán policie mají právo kontroly a určení případných změn v přechodném dopravním značení, bude-li to vyžadovat bezpečnost silničního provozu.

Obecní úřad Bánov a Suchá Loz, se žádostí o bezodkladné vyvěšení opatření obecně povahy na úřední desce na dobu 15 dní a o zpětné zaslání potvrzeného vyvěšení po uvedené době

Krajský úřad Zlínského kraje, Odbor dopravy a silničního hospodářství, IDDS: scsbwku

Na vědomí:

Obec Bánov  
Obec Suchá Loz  
wóthp3w  
Krajské ředitelství policie Zlínského kraje, Územní odbor Uherské Hradště, Dopravní inspektorát, IDDS: jfjfbq  
Ředitelství silnic Zlínského kraje, p. o., zastoupena Odd. majetkové správy Uherské Hradště, IDDS: jfjfbq  
EUROVIA CS, a.s., IDDS: bjpdzta  
NVB LINE s.r.o., IDDS: szjqtmk  
Rozdělovník:

návrh přechodného dopravního značení

Příloha:

Razítko, podpis orgánu, který potvrzuje vyvěšení, sejmuti a zveřejnění oznámení:

Svěšeno dne:


Vyvěšeno dne: 2. 11. 2022


V souladu s ustanovením § 173 odst. 1 správního řádu se doručuje toto oznámení o návrhu opatření obecně povahy dotčeným osobám veřejnou vyhláškou, tedy dle § 25 správního řádu musí být vyvěšeno na úřední desce a zároveň zveřejněno způsobem umožňujícím dálkový přístup po dobu 15 dnů. Opatření obecně povahy nabývá účinnosti pátým dnem po vyvěšení na úřední desce Městského úřadu Uherský Brod.


Ing. Jiřina Bogarová  
vedoucí Odboru správního  
(podepsáno elektronicky)


**Odvodnění:**  
Odbor správní Městského úřadu Uherský Brod obdržel dne 14.10.2022 návrh společnosti EUROVIA CS, a.s., U Michelského lesa 1581/2, Praha 4, IČO 45274924, zastoupená společností NVB Line s.r.o., Cukrovar 716, Kvasice, IČO 26979675, ke stanovení přechodné úpravy provozu na silnici III/05021, III/4981, MK a UK v křižení se silnicí I/50 v k.ú. Bánov a Suchá Loz při provádění prací na opravě povrchu vozovky na silnici I/50. K žádosti bylo ve smyslu ustanovení § 77 odst. 3 zákona předloženo písemně vyjádření orgánu policie ze dne 24.11.2022 pod čj. KRPZ-118008-2/CJ-2022-151106, vlastníka komunikace zastoupeného majetkovým správcem RSZK p.o., Uherské Hradště – Jarošov, stanovisko obce Bánov. Odbor správní Městského úřadu Uherský Brod na základě posouzení žádosti a písemného vyjádření orgánu policie, stanovil přechodnou úpravu provozu na silnici III. třídy v předemném úseku, místních a účelových komunikacích v Bánově a Suché Lozi.


4. Za instalaci a stav přechodného dopravního značení bude odpovědný Zdeněk Brázdá, tel. 731 601 732 (společnost EUROVIA CS, a.s.) Po celou dobu omezení silničního provozu bude schématu a také bude zajištěna jeho údržba.
5. Přechodné dopravní značení bude používáno po dobu nezbytně nutnou a to pouze tehdy, mohlo-li by vlivem prováděných stavebních prací dojít k ohrožení bezpečnosti provozu nebo by mohli být provozem ohroženi pracovníci, kteří práce provádějí.
6. Po skončení stavebních prací bude přechodné dopravní značení ihned odstraněno a trvale uvedeno do původního stavu.
7. Z důvodu zajištění bezpečnosti silničního provozu může správní orgán stanovit další dopravní značení, případně stanovené dopravní značení změnit.

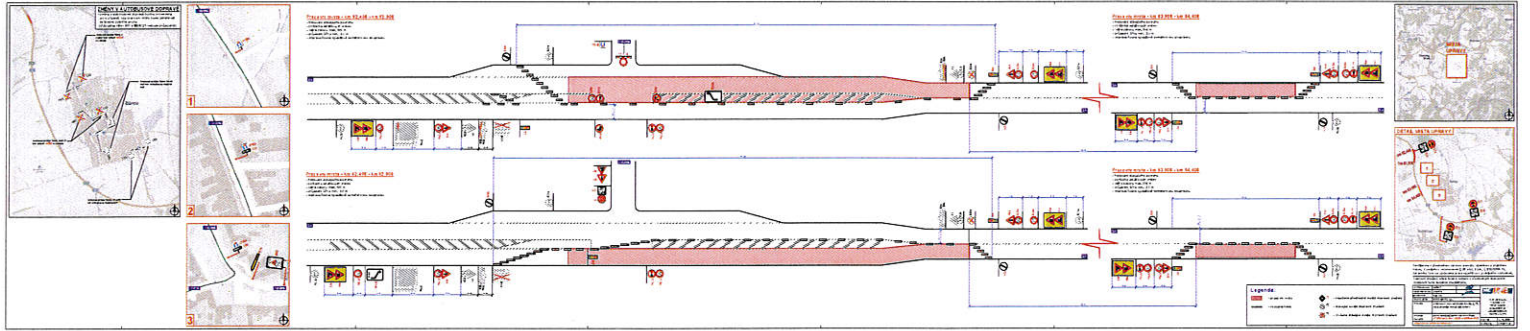

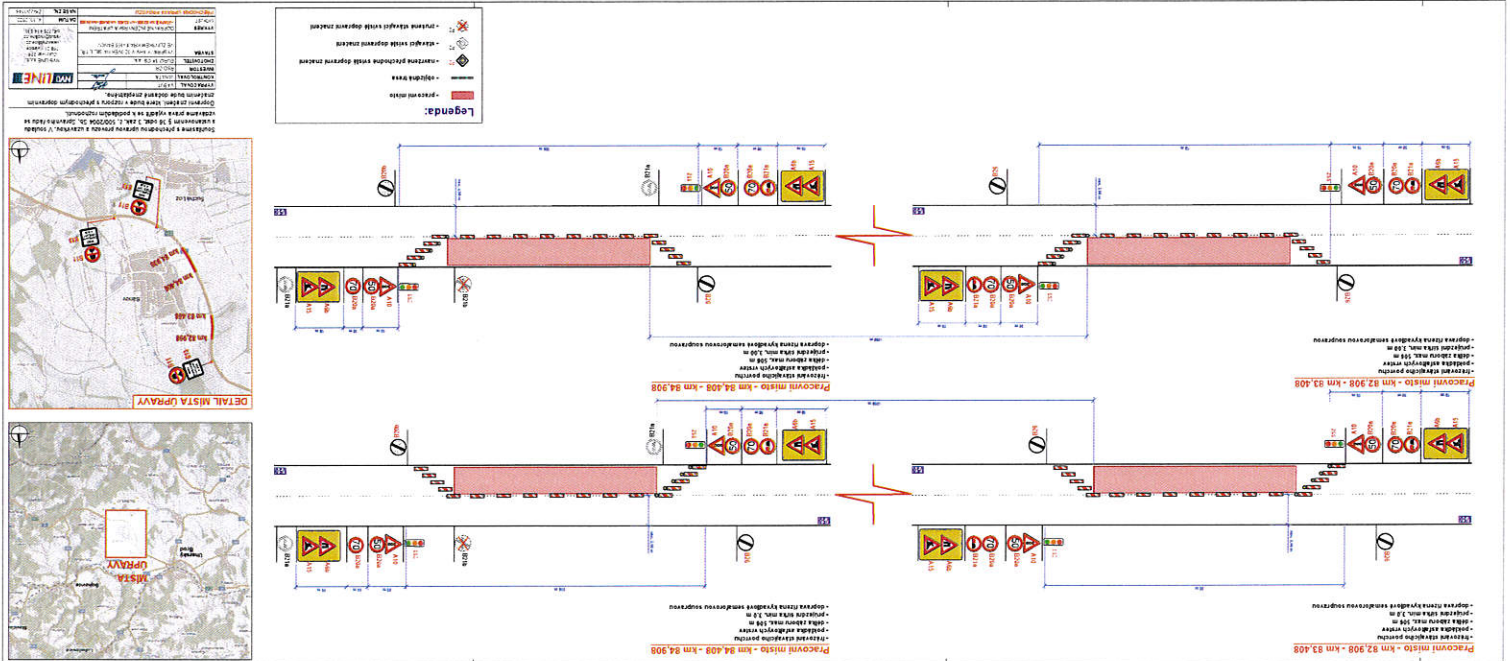


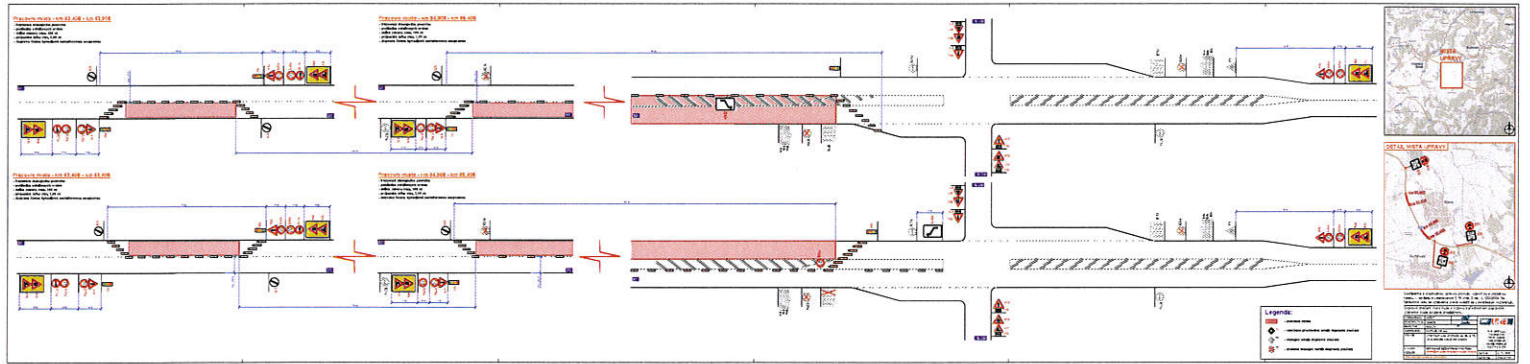


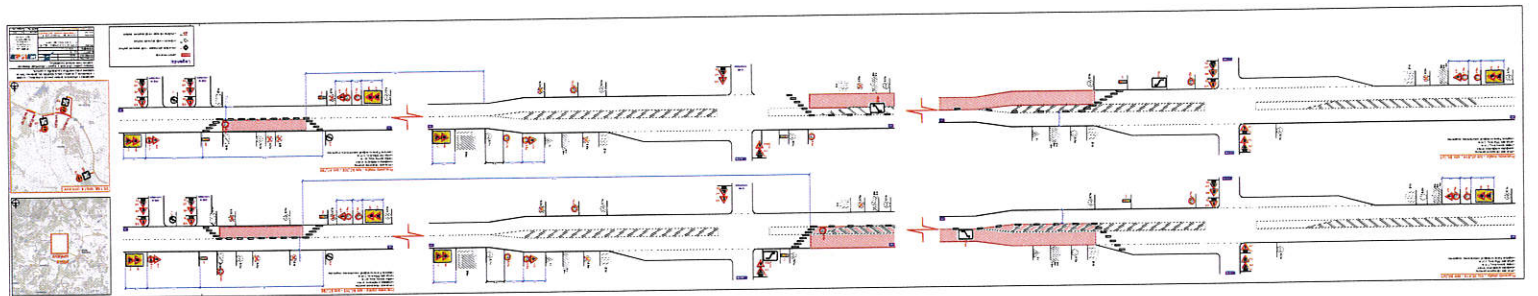

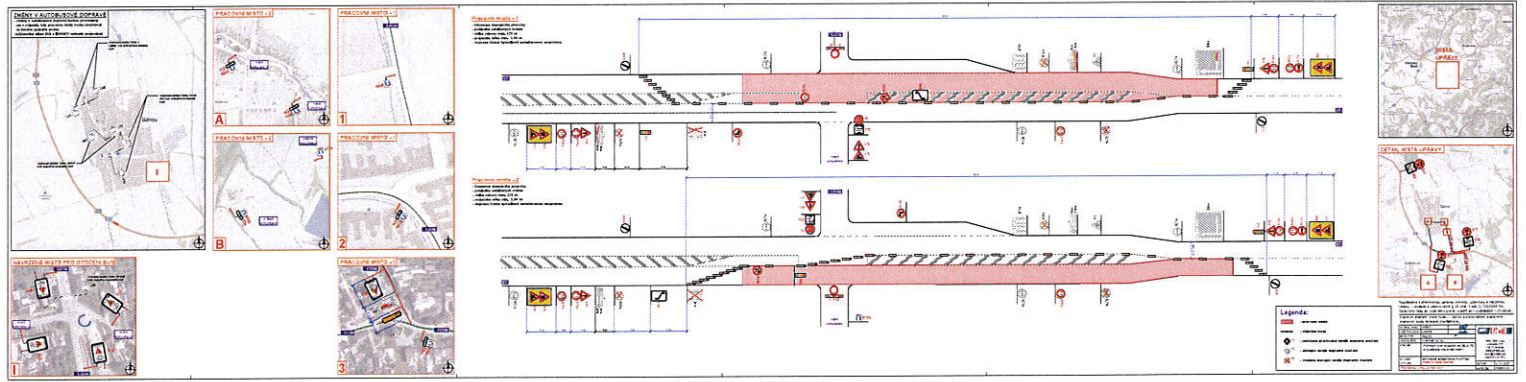

PŘEDCHODNÁ ÚPRAVA PROVOZU	
MÁŠE ZN.	20-23-1145
DATUM	4. 10. 2022
Opravní značení. Které bude v rozporu s předchozími dopravními značeními bude dle zákona zrušeno.

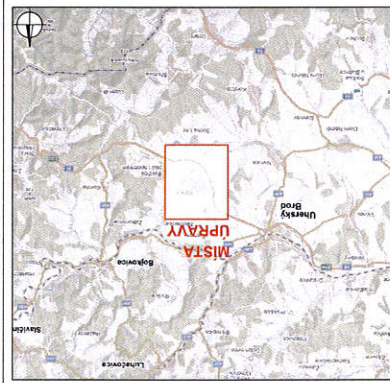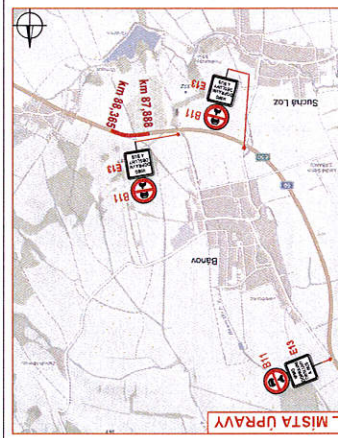

**Legenda:**

- pracovní místo
- stávající svisle dopravní značení
- zrušené stávající svisle dopravní značení

